

ALÈS AGGLOMÉRATION

St Jean du Pin

Mairie de SAINT JEAN DU PIN
370 Avenue Jean Barrot
30140 St Jean du Pin
Tel : 04 66 52 58 62

Chargé d'étude

ADELE SFI
URBANISME

434 rue Etienne Lenoir
30900 Nîmes
Tel : 04 66 64 01 74
E-mail : adele-sfi@adelesfi.fr

Plan cadastre, source :
DGPR © 2021/007/044
Droits de l'État réservés ©

Système de coordonnées utilisé :
RGPS Projection Lambert 83

Avec le concours de :

SPI GRAPHIC

Scalco de services
Plans informatiques
Tel : 04 72 02 02 03
06 89 04 59 30
E-mail : spi@spigraphic.com
www.spigraphic.com

592

Ref : sp2704u2019aes_046
9 juillet 2021

Révision du POS et élaboration du PLU - DCM du 17 mars 2011
Prescription de la révision n°1 du PLU - DCM du 1er avril 2019
Arrêt du projet de la révision n°1 du PLU - DCM du 22 juillet 2021
Approbation de la révision n°1 du PLU - DCM du ...



Tout est réservé. Toute réimpression ou utilisation non autorisée sans la permission écrite de la commune est formellement interdite. Toute réimpression ou utilisation non autorisée sans la permission écrite de la commune est formellement interdite.

Commune de Saint Jean du Pin
Plan Local d'Urbanisme (PLU)

Révision n°1

Plan du réseau d'eau potable

Echelle : 1/4000ème

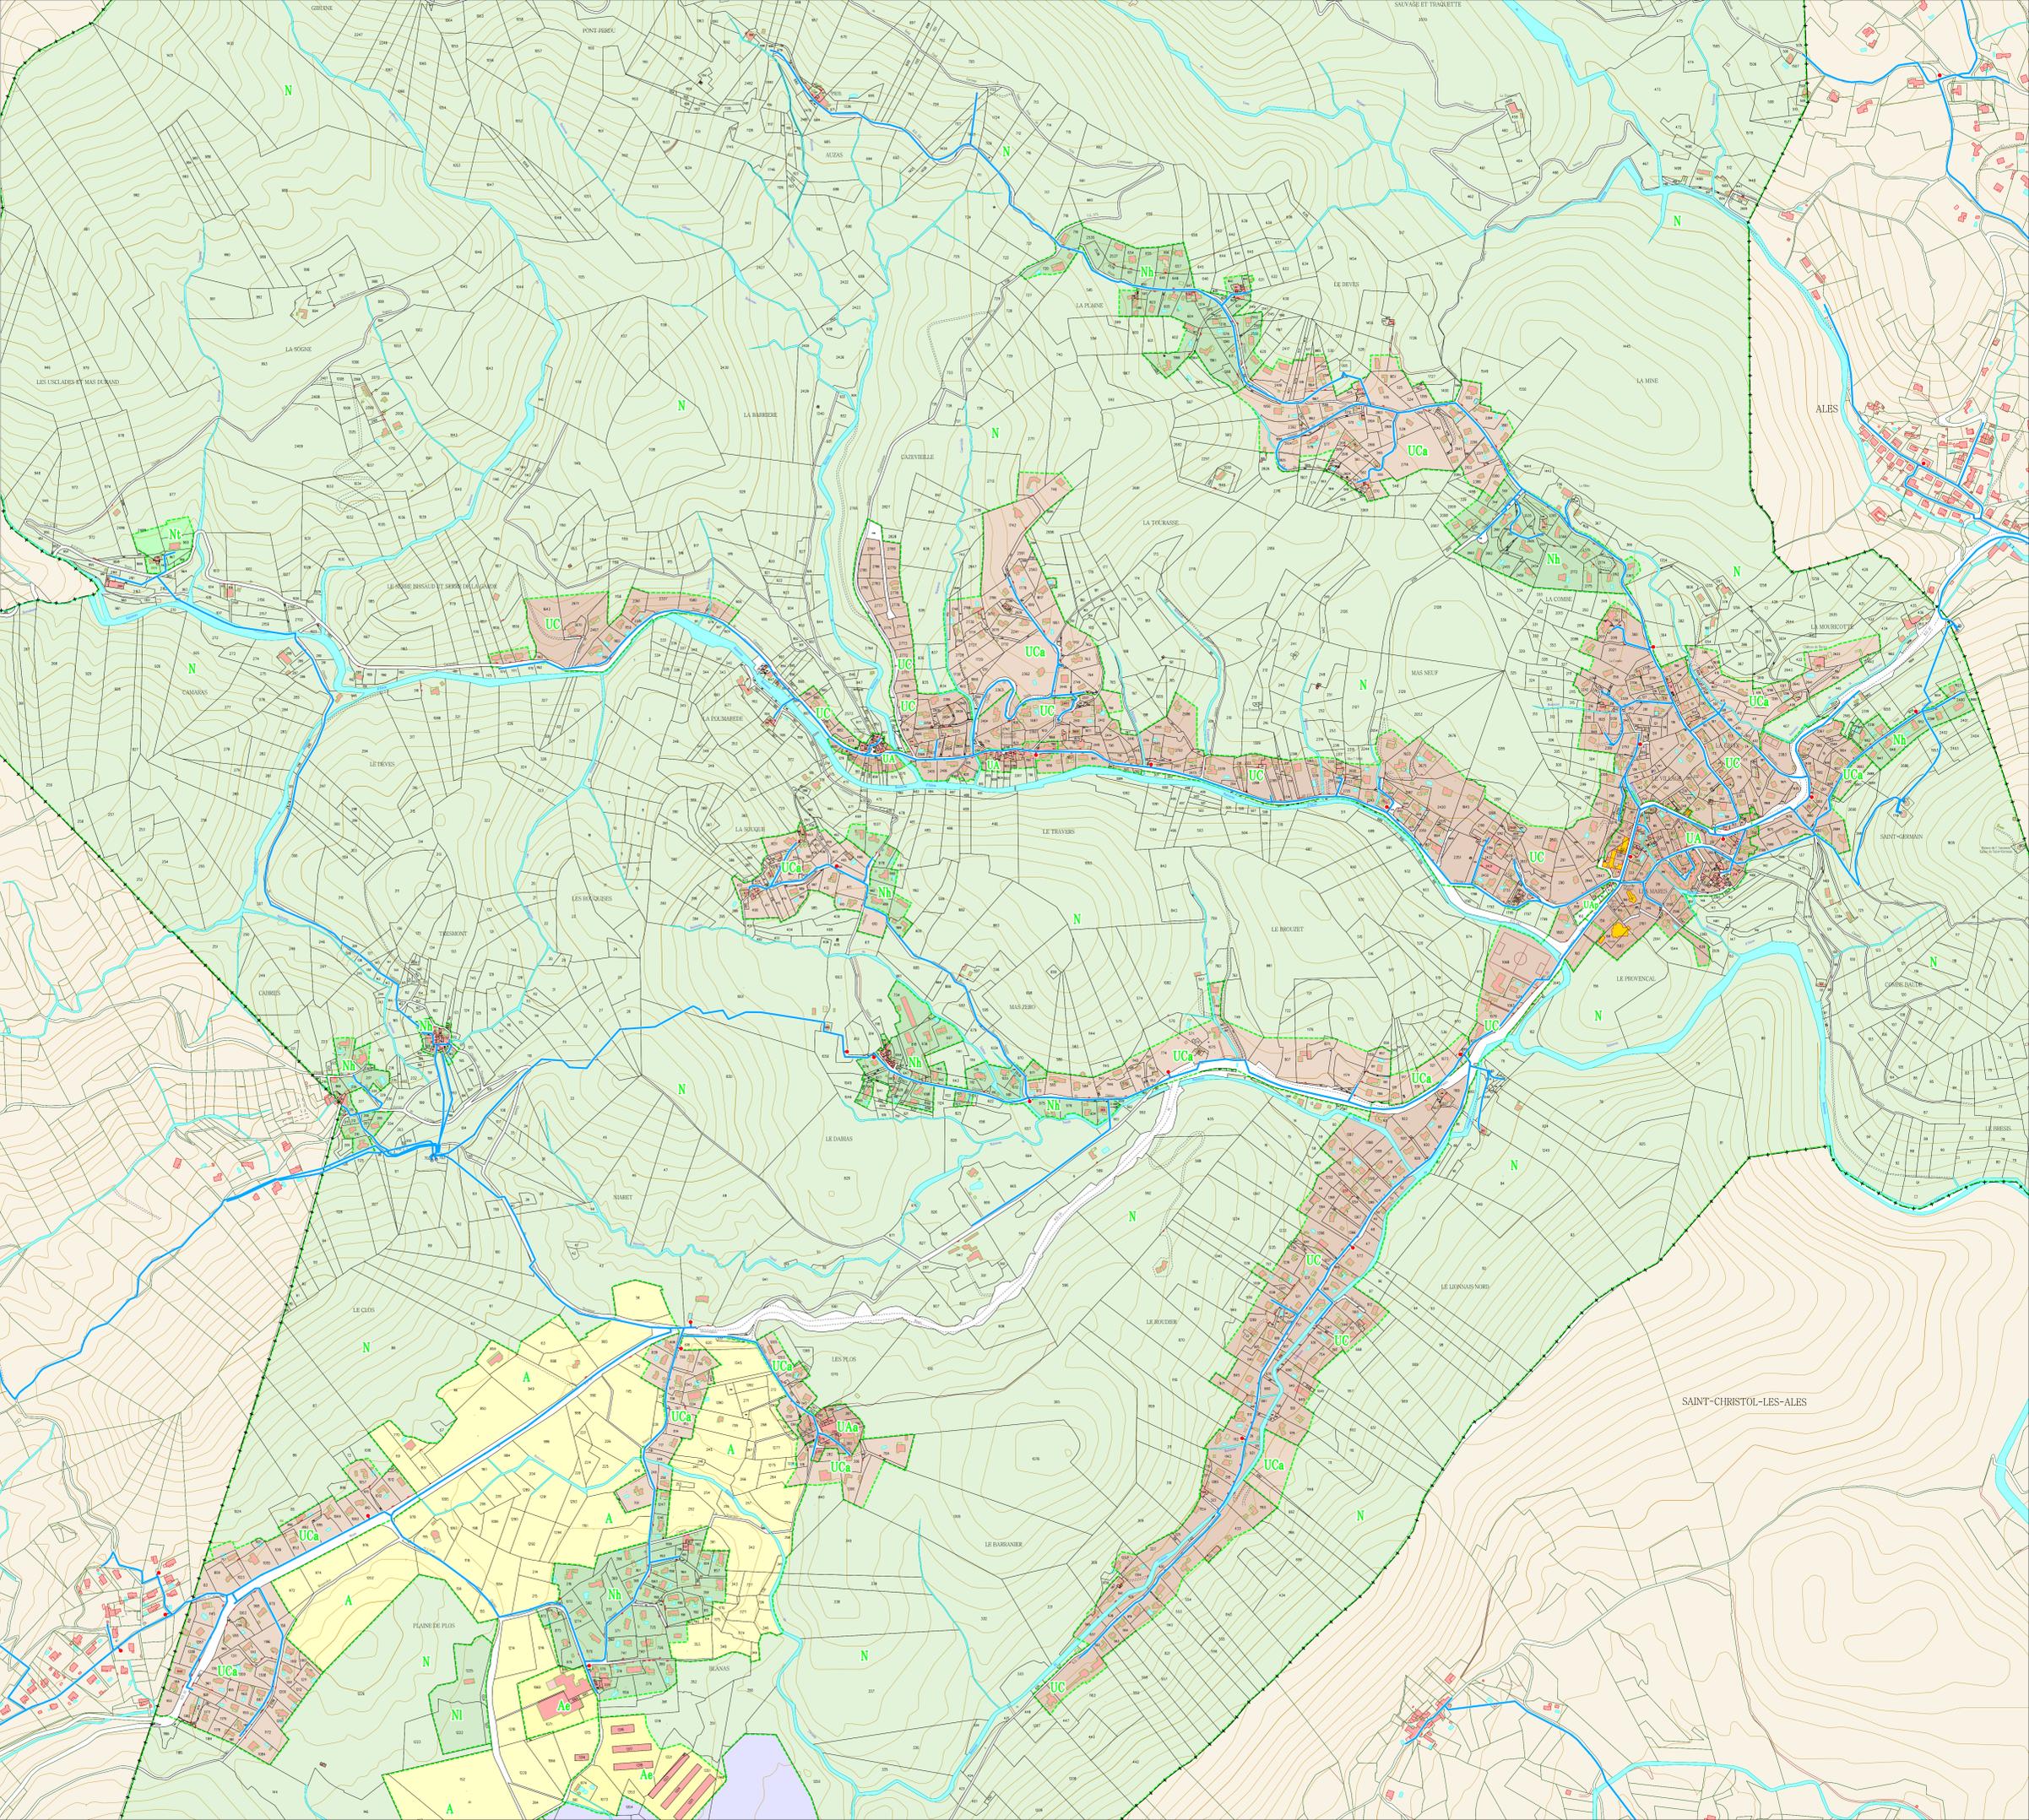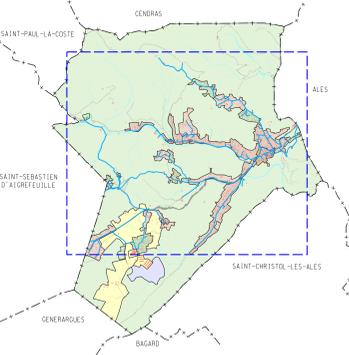

LEGENDE

- réseaux de distribution
- Poteau incendie

SAINTE-SEBASTIEN-D'AIGREFEUILLE

SAINTE-CHRISTOL-LES-ALES